



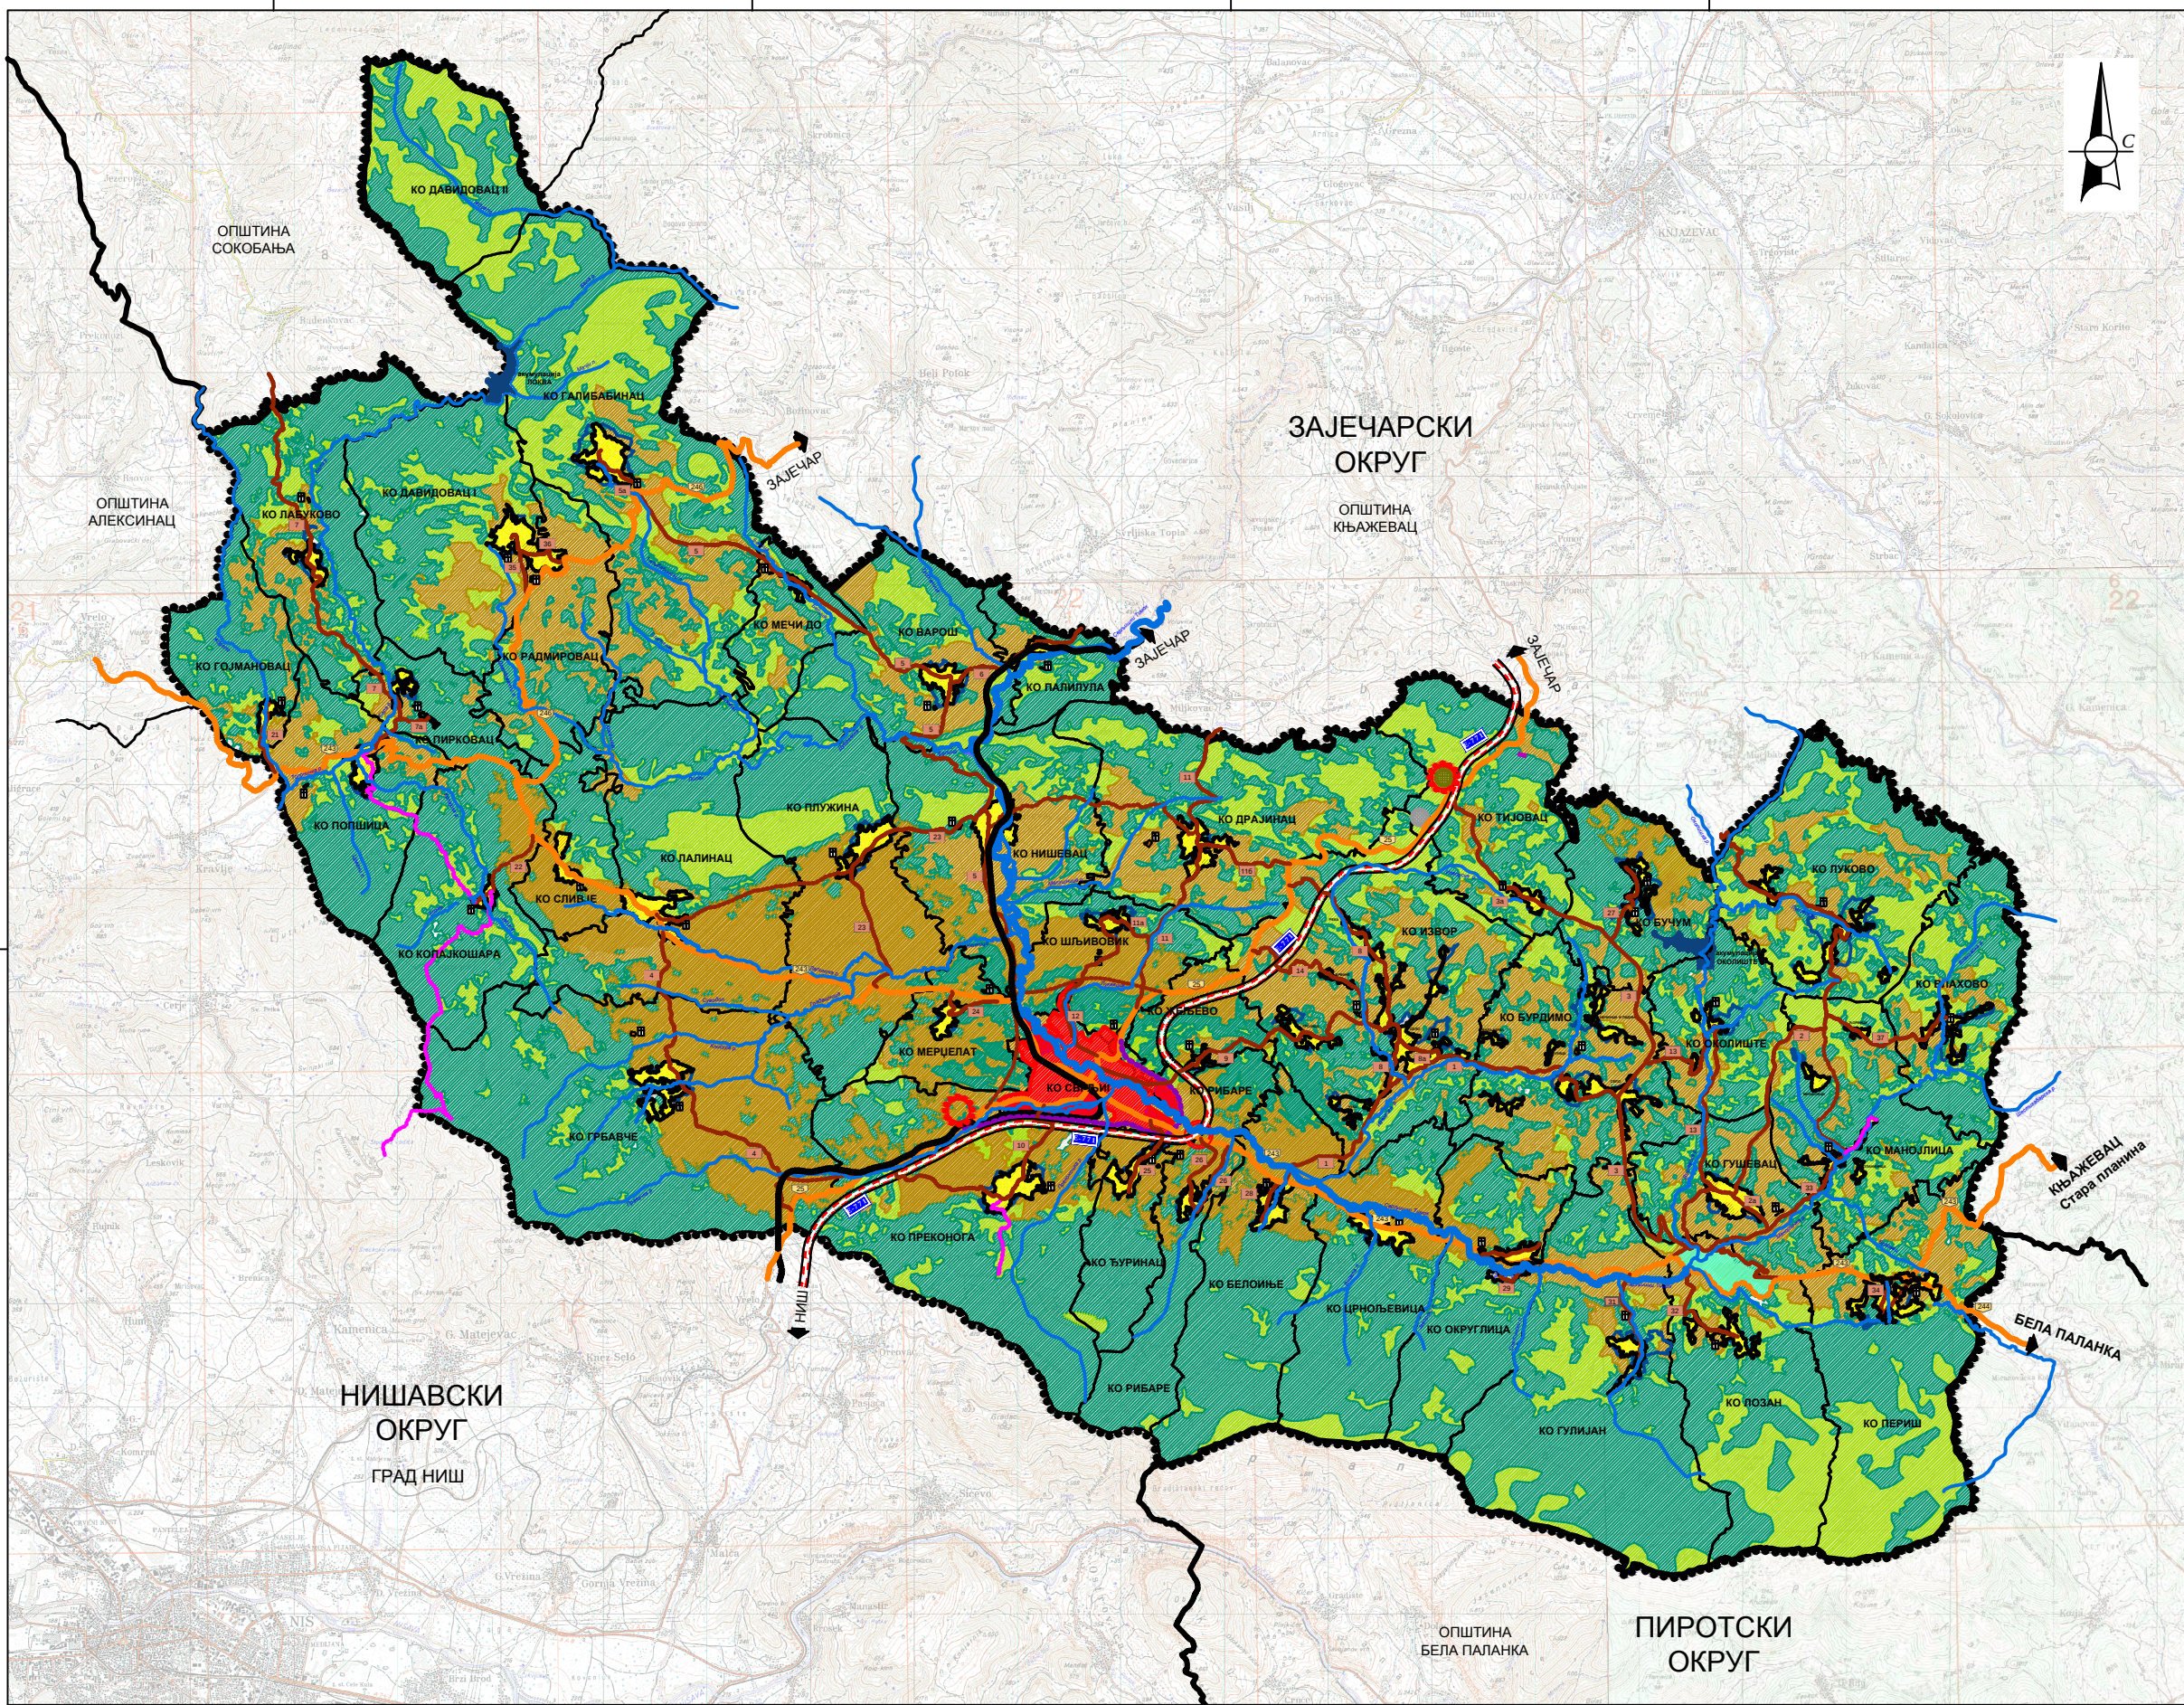

ОПШТИНА СВРЉИГ

ПРВЕ ИЗМЕНЕ И ДОПУНЕ ПРОСТОРНОГ ПЛАНА ОПШТИНЕ СВРЉИГ 2024

РЕФЕРАЛНА КАРТА 1
НАМЕНА ПРОСТОРА

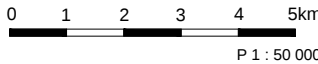

ЛЕГЕНДА

- ГРАНИЦА ПРВИХ ИЗМЕНА И ДОПУНА ПЛАНА
- ГРАНИЦА ПЛАНА
- ГРАНИЦА ОКРУГА
- ГРАНИЦА ОПШТИНЕ
- ГРАНИЦА КАТАСТАРСКЕ ОПШТИНЕ (КО)

САОБРАЋАЈ

- ПОТЕНЦИЈАЛНИ КОРИДОР АУТОПУТА Е-771
- ДРЖАВНИ ПУТ II РЕДА
- ДРЖАВНИ ПУТ II РЕДА (ПЛАНИРАНА ТРАСА)
- ПЕТЉА (ПЛАНИРАНО ПРИКЉУЧЕЊЕ НА Е-771)
- ОБИЛАЗНИЦА ДРЖАВНОГ ПУТА ПЛАНИРАНА (КАО ОПШТИНСКИ ПУТ ИЛИ ПОТЕНЦИЈАЛНИ ДРЖАВНИ ПУТ У НОВОЈ КАТЕГОРИЗАЦИЈИ)
- ОПШТИНСКИ ПУТ
- ОПШТИНСКИ ПУТ ПЛАНИРАНИ
- ОПШТИНСКИ ПУТ ПЛАНИРАНИ, У ФУНКЦИЈИ ТУРИЗМА
- ЖЕЛЕЗНИЧКА ПРУГА

ОСНОВНА НАМЕНА ПРОСТОРА

- ПОЉОПРИВНО ЗЕМЉИШТЕ
 - ОРАНИЦЕ, ВОЋЊАЦИ И ВИНОГРАДИ
 - ЛИВАДЕ И ПАШЊАЦИ
- ШУМЕ И ШУМСКО ЗЕМЉИШТЕ
- ВОДЕ И ВОДНО ЗЕМЉИШТЕ
 - ВОДОТОКОВИ
 - ПЛАНИРАНЕ АКУМУЛАЦИЈЕ
- ГРАЂЕВИНСКО ЗЕМЉИШТЕ
 - УРБАНО ПОДРУЧЈЕ
 - РУРАЛНО ПОДРУЧЈЕ
- ГРАНИЦА НАСЕЉА ПЛАНИРАНА
- ГРАНИЦА НАСЕЉА ПОСТОЈЕЋА
- РАДНА ЗОНА (ПОСТОЈЕЋЕ / ПЛАНИРАНО)
- ТУРИЗАМ (ПОСТОЈЕЋЕ / ПЛАНИРАНО)
- СПОРТСКО-РЕКРЕАТИВНО-ТУРИСТИЧКА ЗОНА
- ГРОБЉЕ (ПОСТОЈЕЋЕ / ПЛАНИРАНО)
- ТРАНСФЕР СТАНИЦА, ЦЕНТАР ЗА ОДВОЈЕНО САКУПЉАЊЕ РЕЦИКЛАБИЛНОГ ОТПАДА, ЦЕНТАР ЗА САКУПЉАЊЕ ОПАСНОГ ОТПАДА ИЗ ДОМАЋИНСТВА
- КАМЕНОЛОМ

2017. година

