




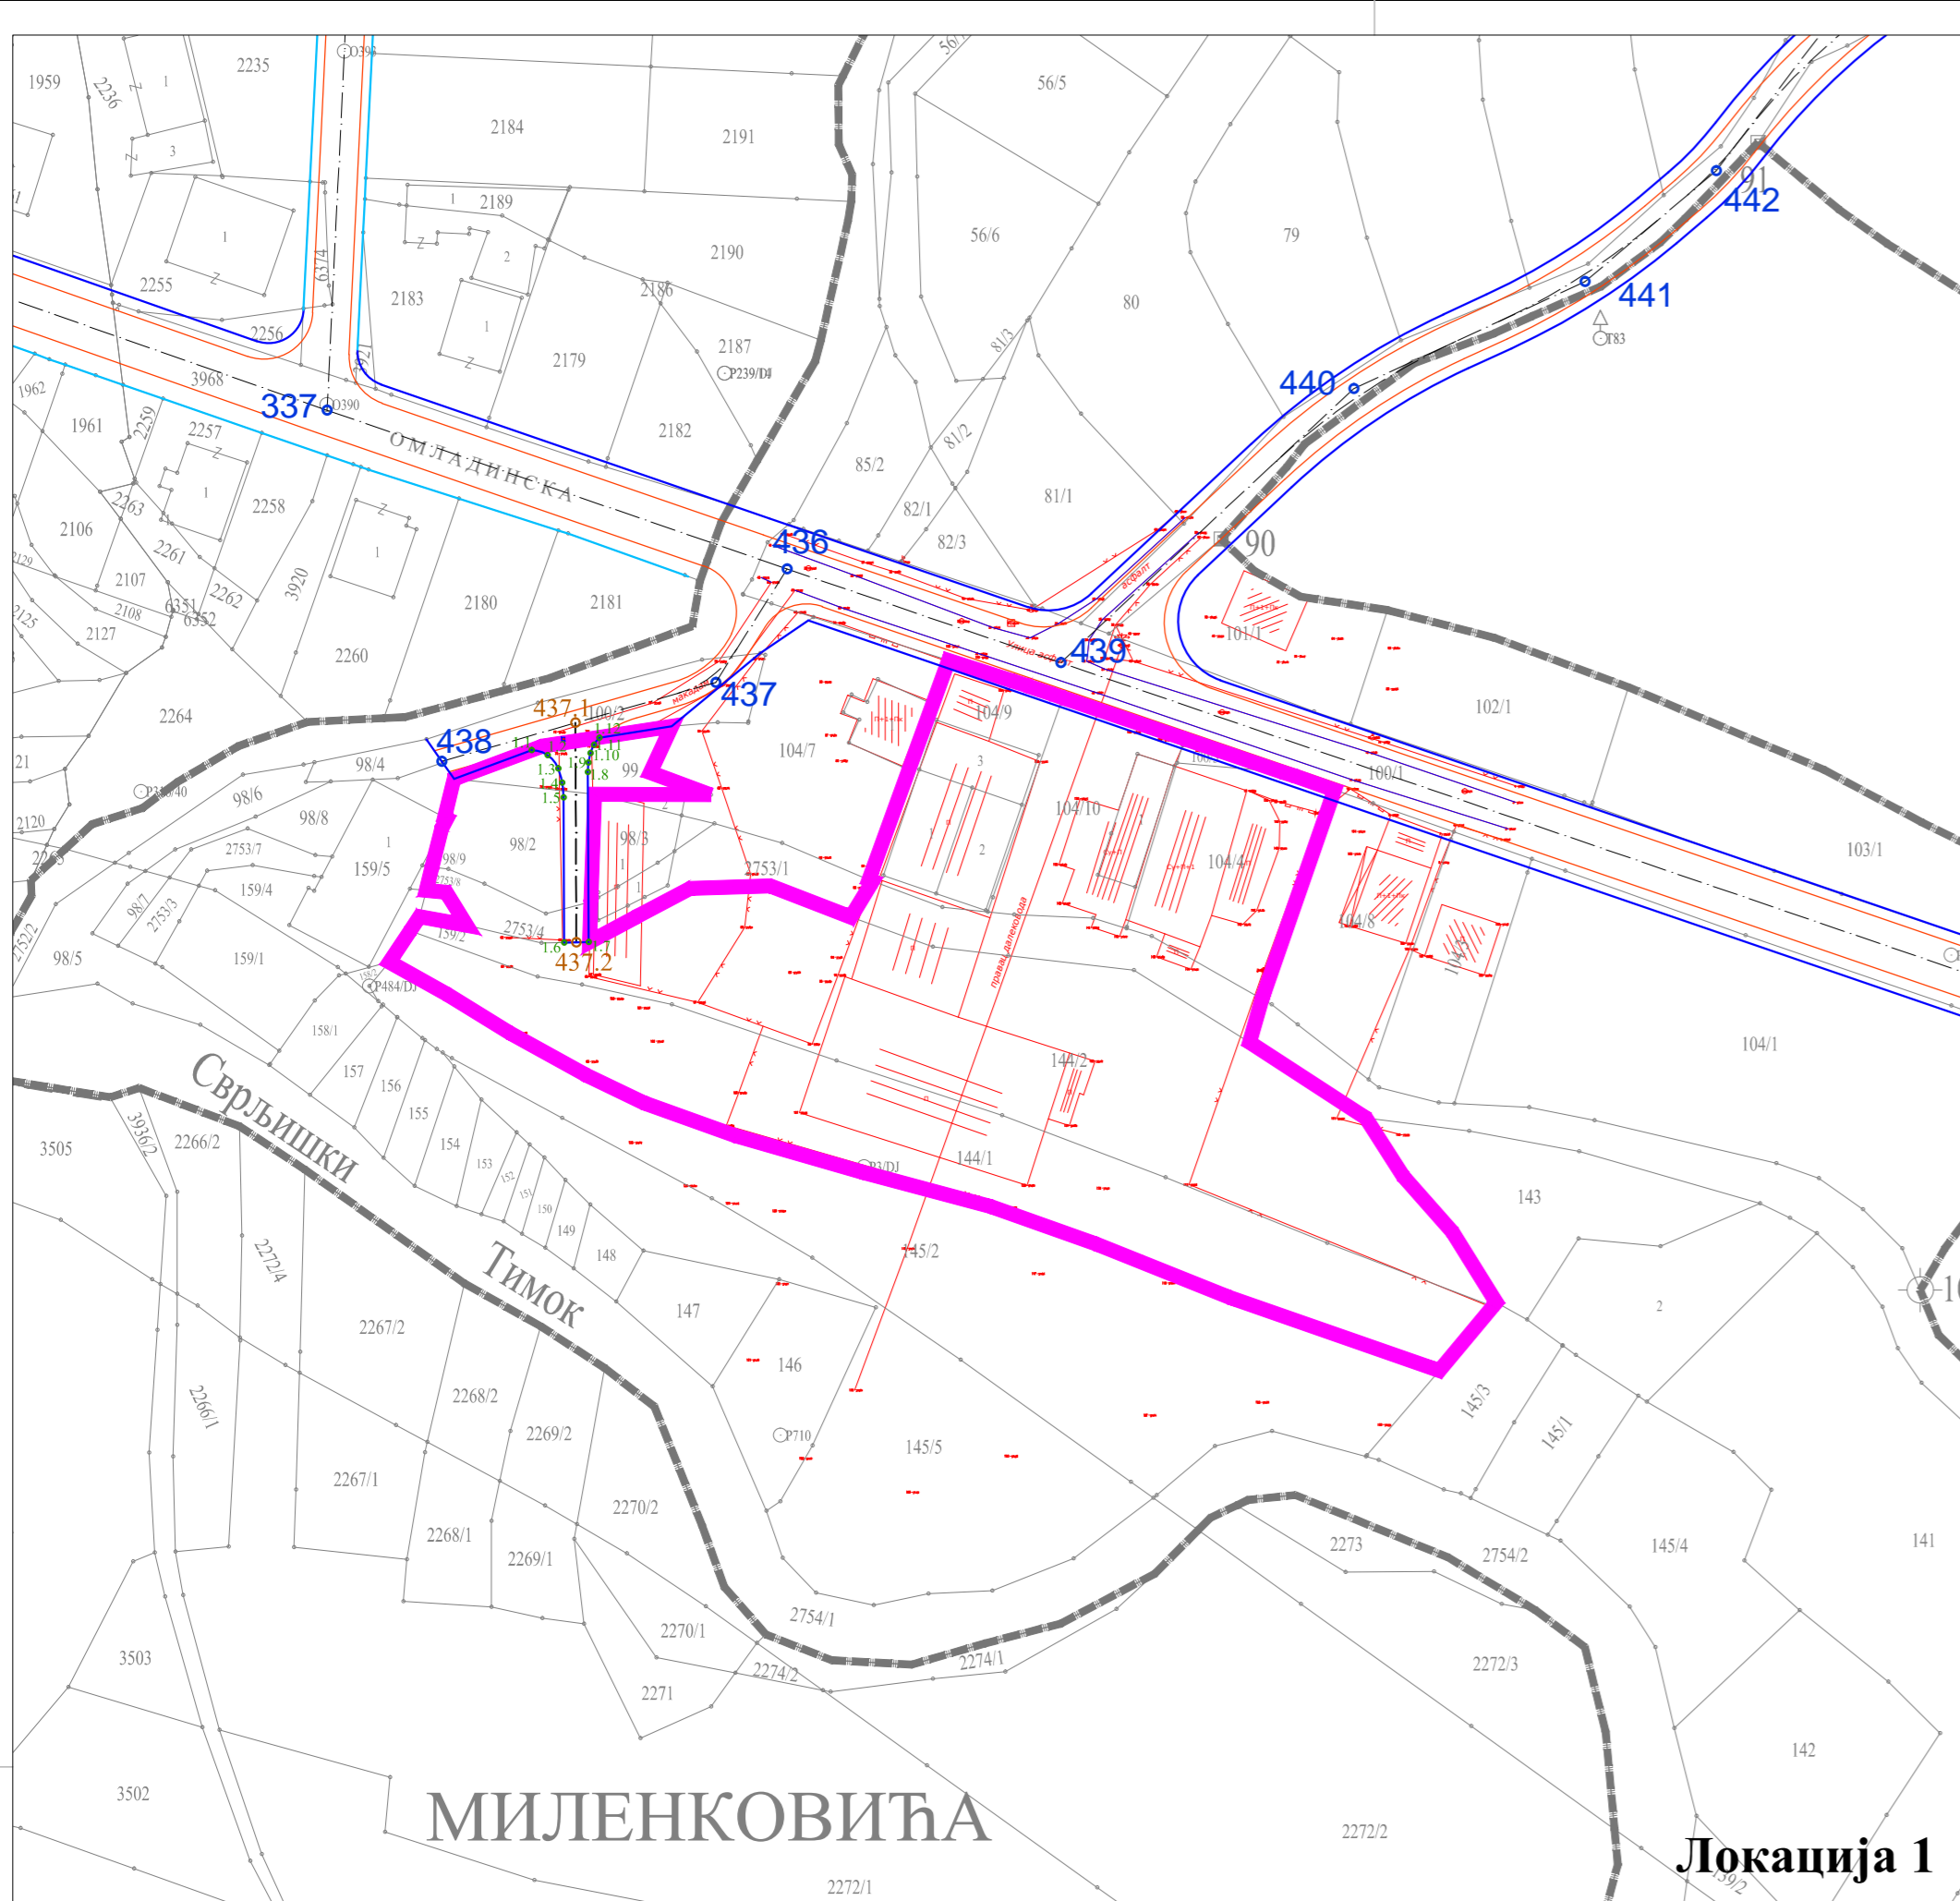


ПРВА ИЗМЕНА И ДОПУНА  
ПЛАНА ГЕНЕРАЛНЕ РЕГУЛАЦИЈЕ СВРЉИГА

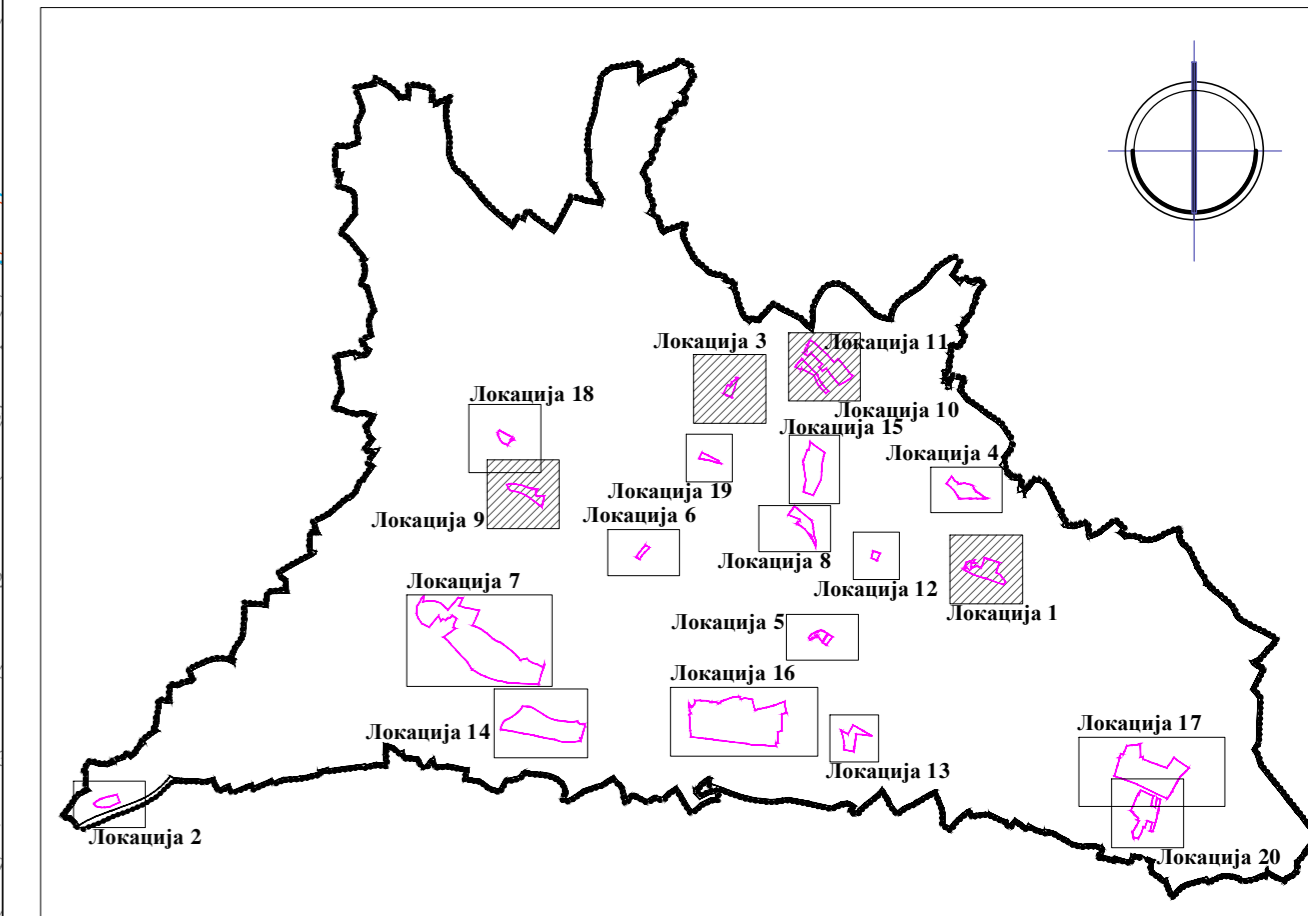


Локација 1

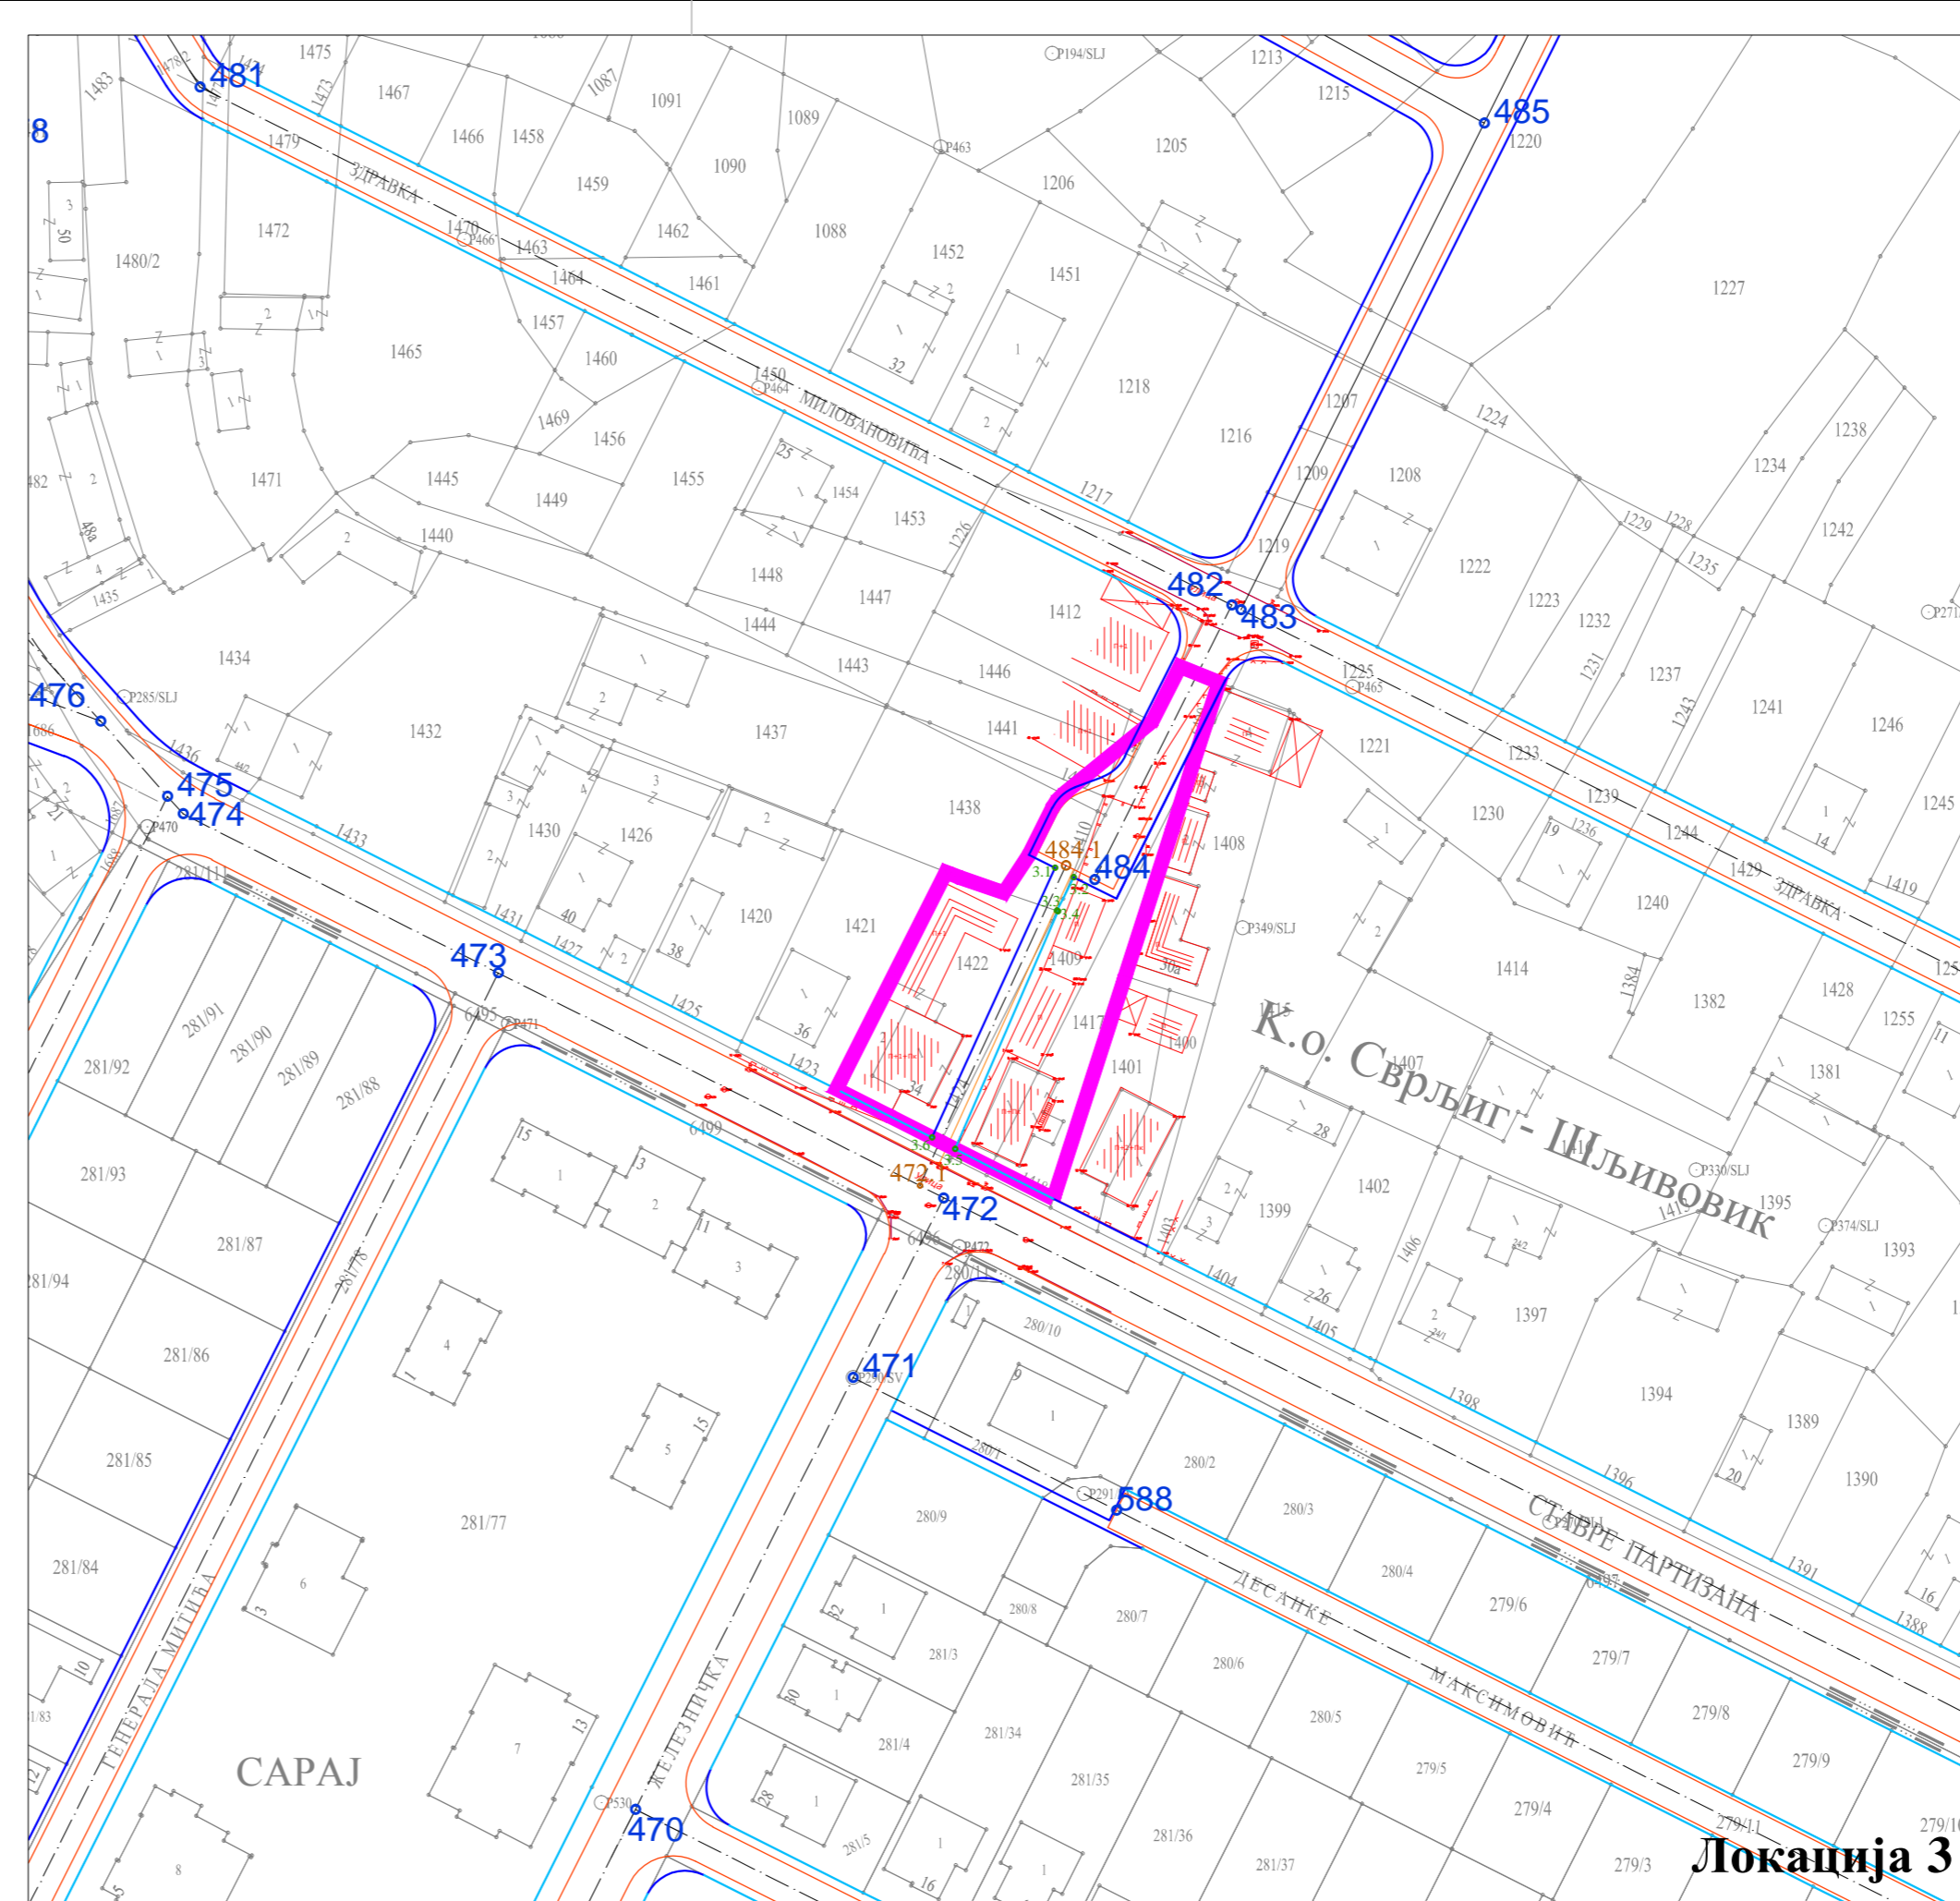

Локација 3

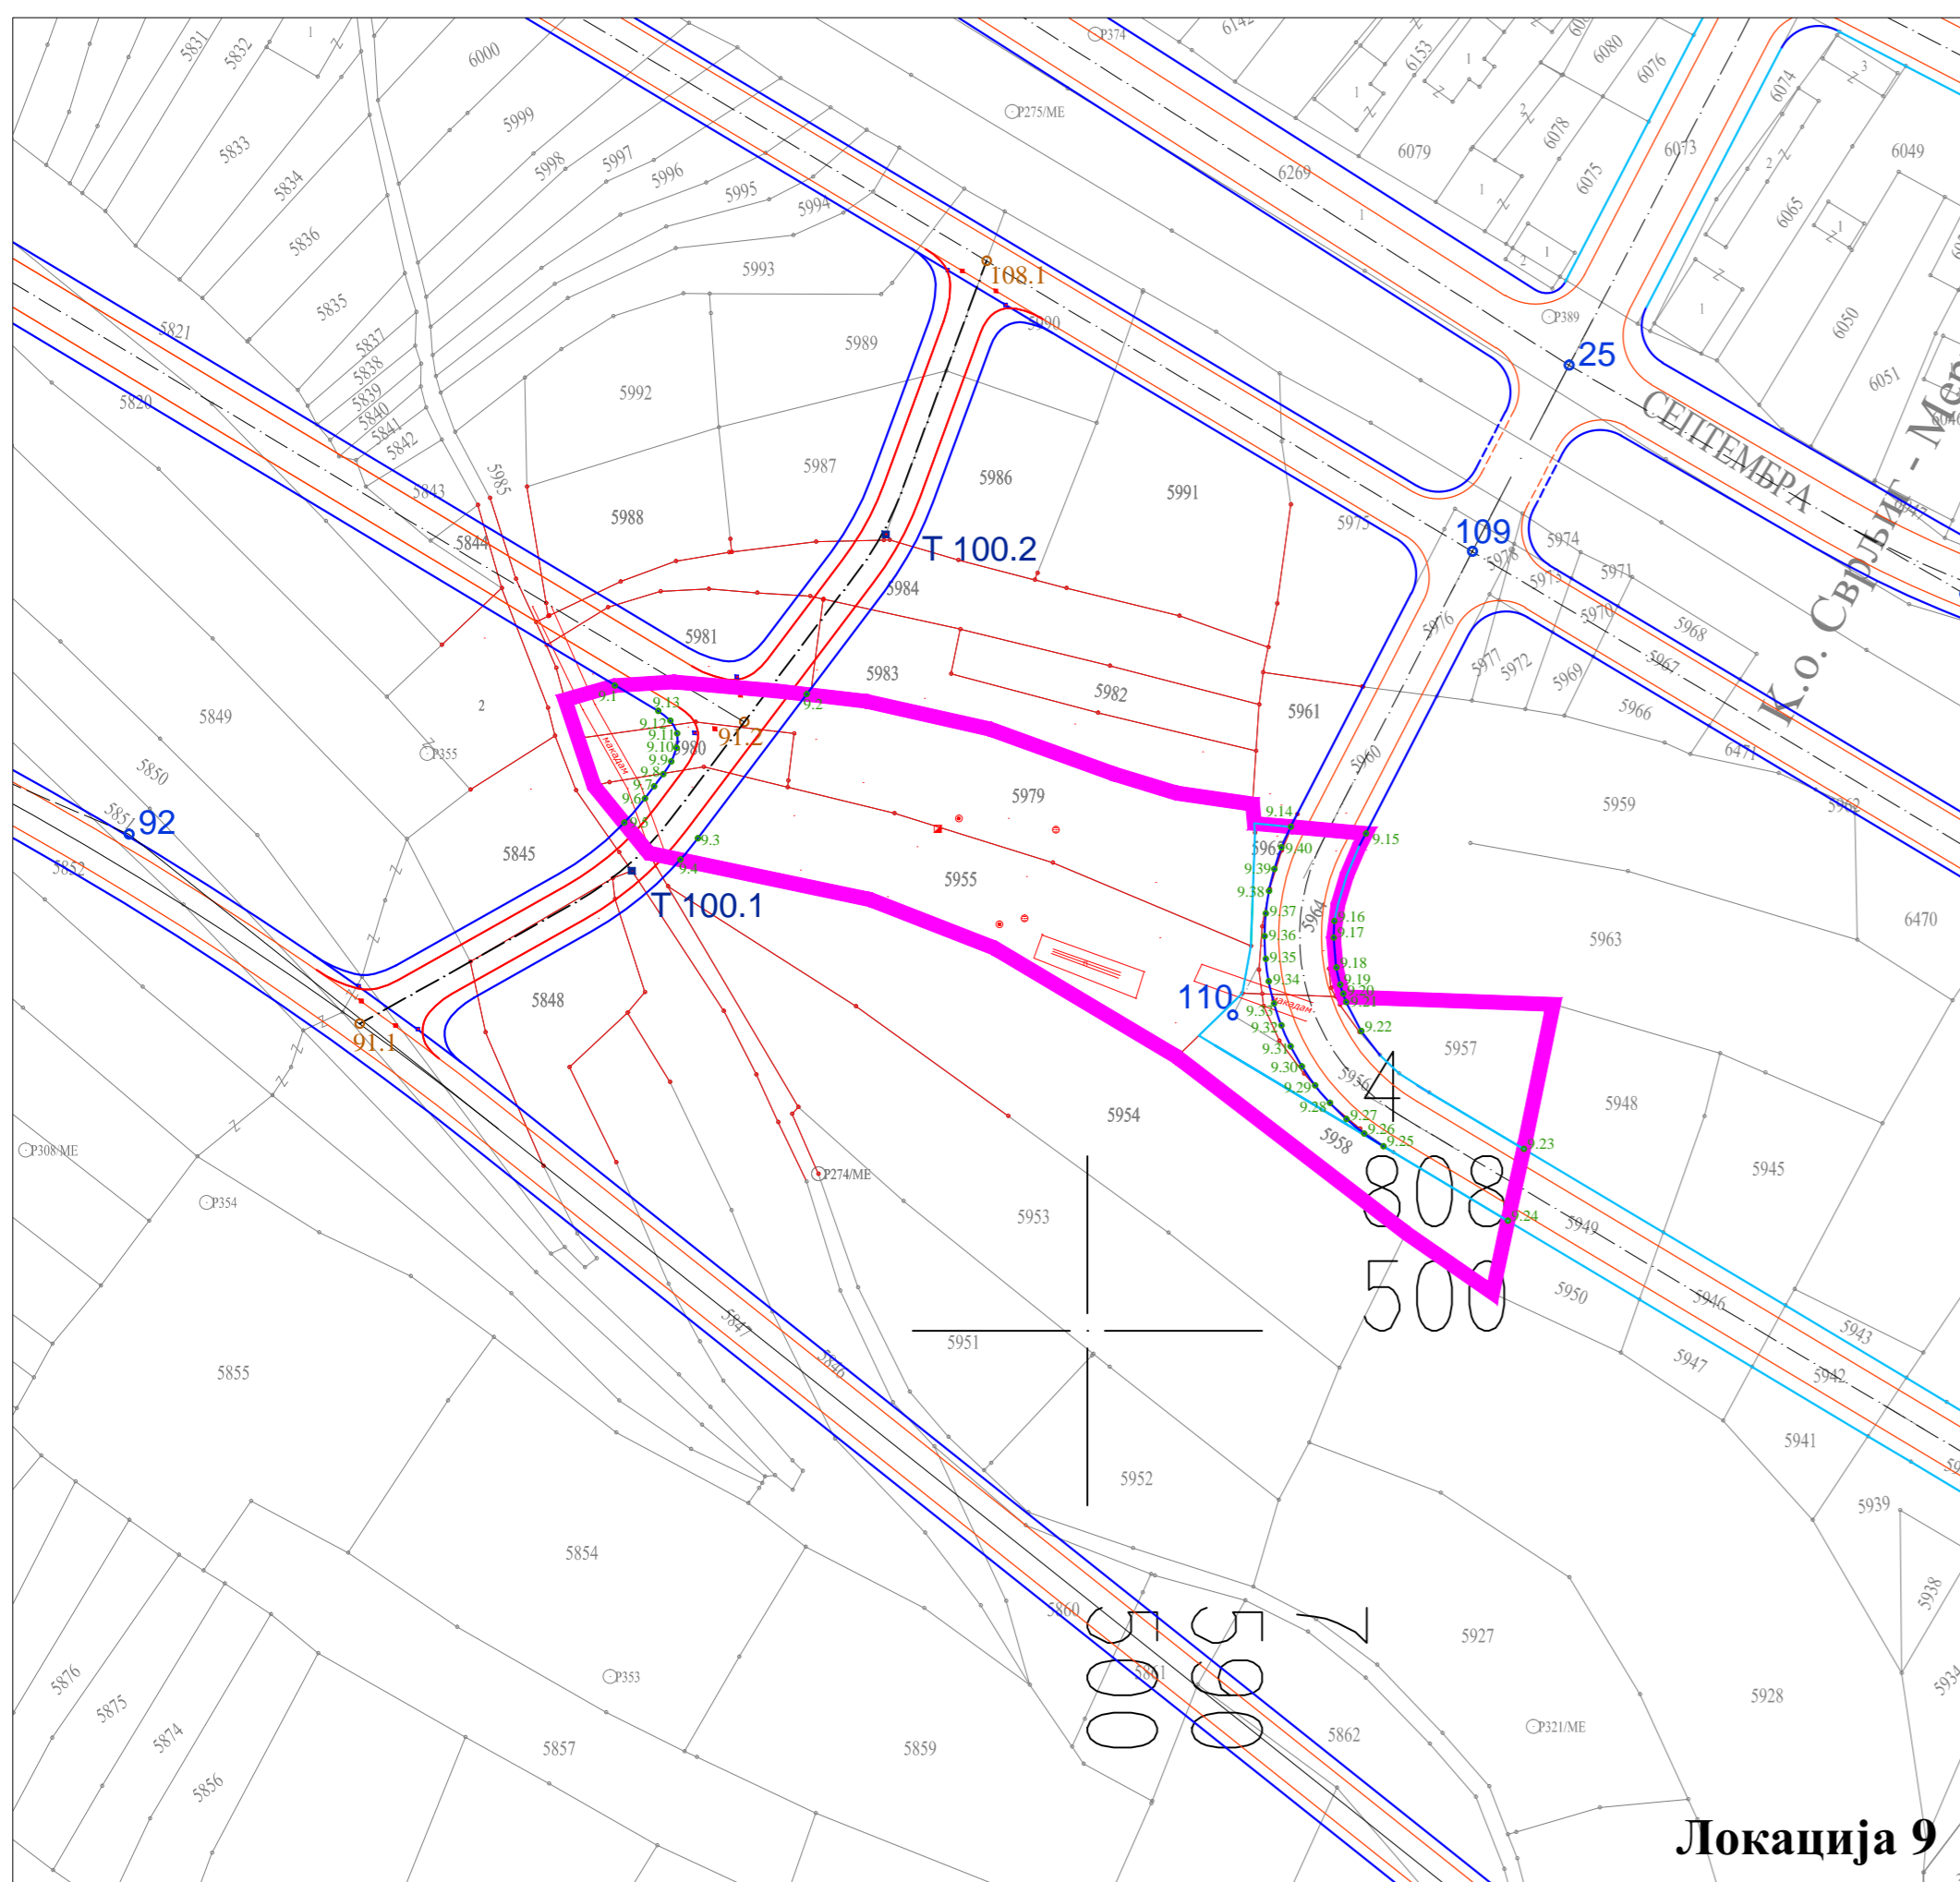

Локација 9

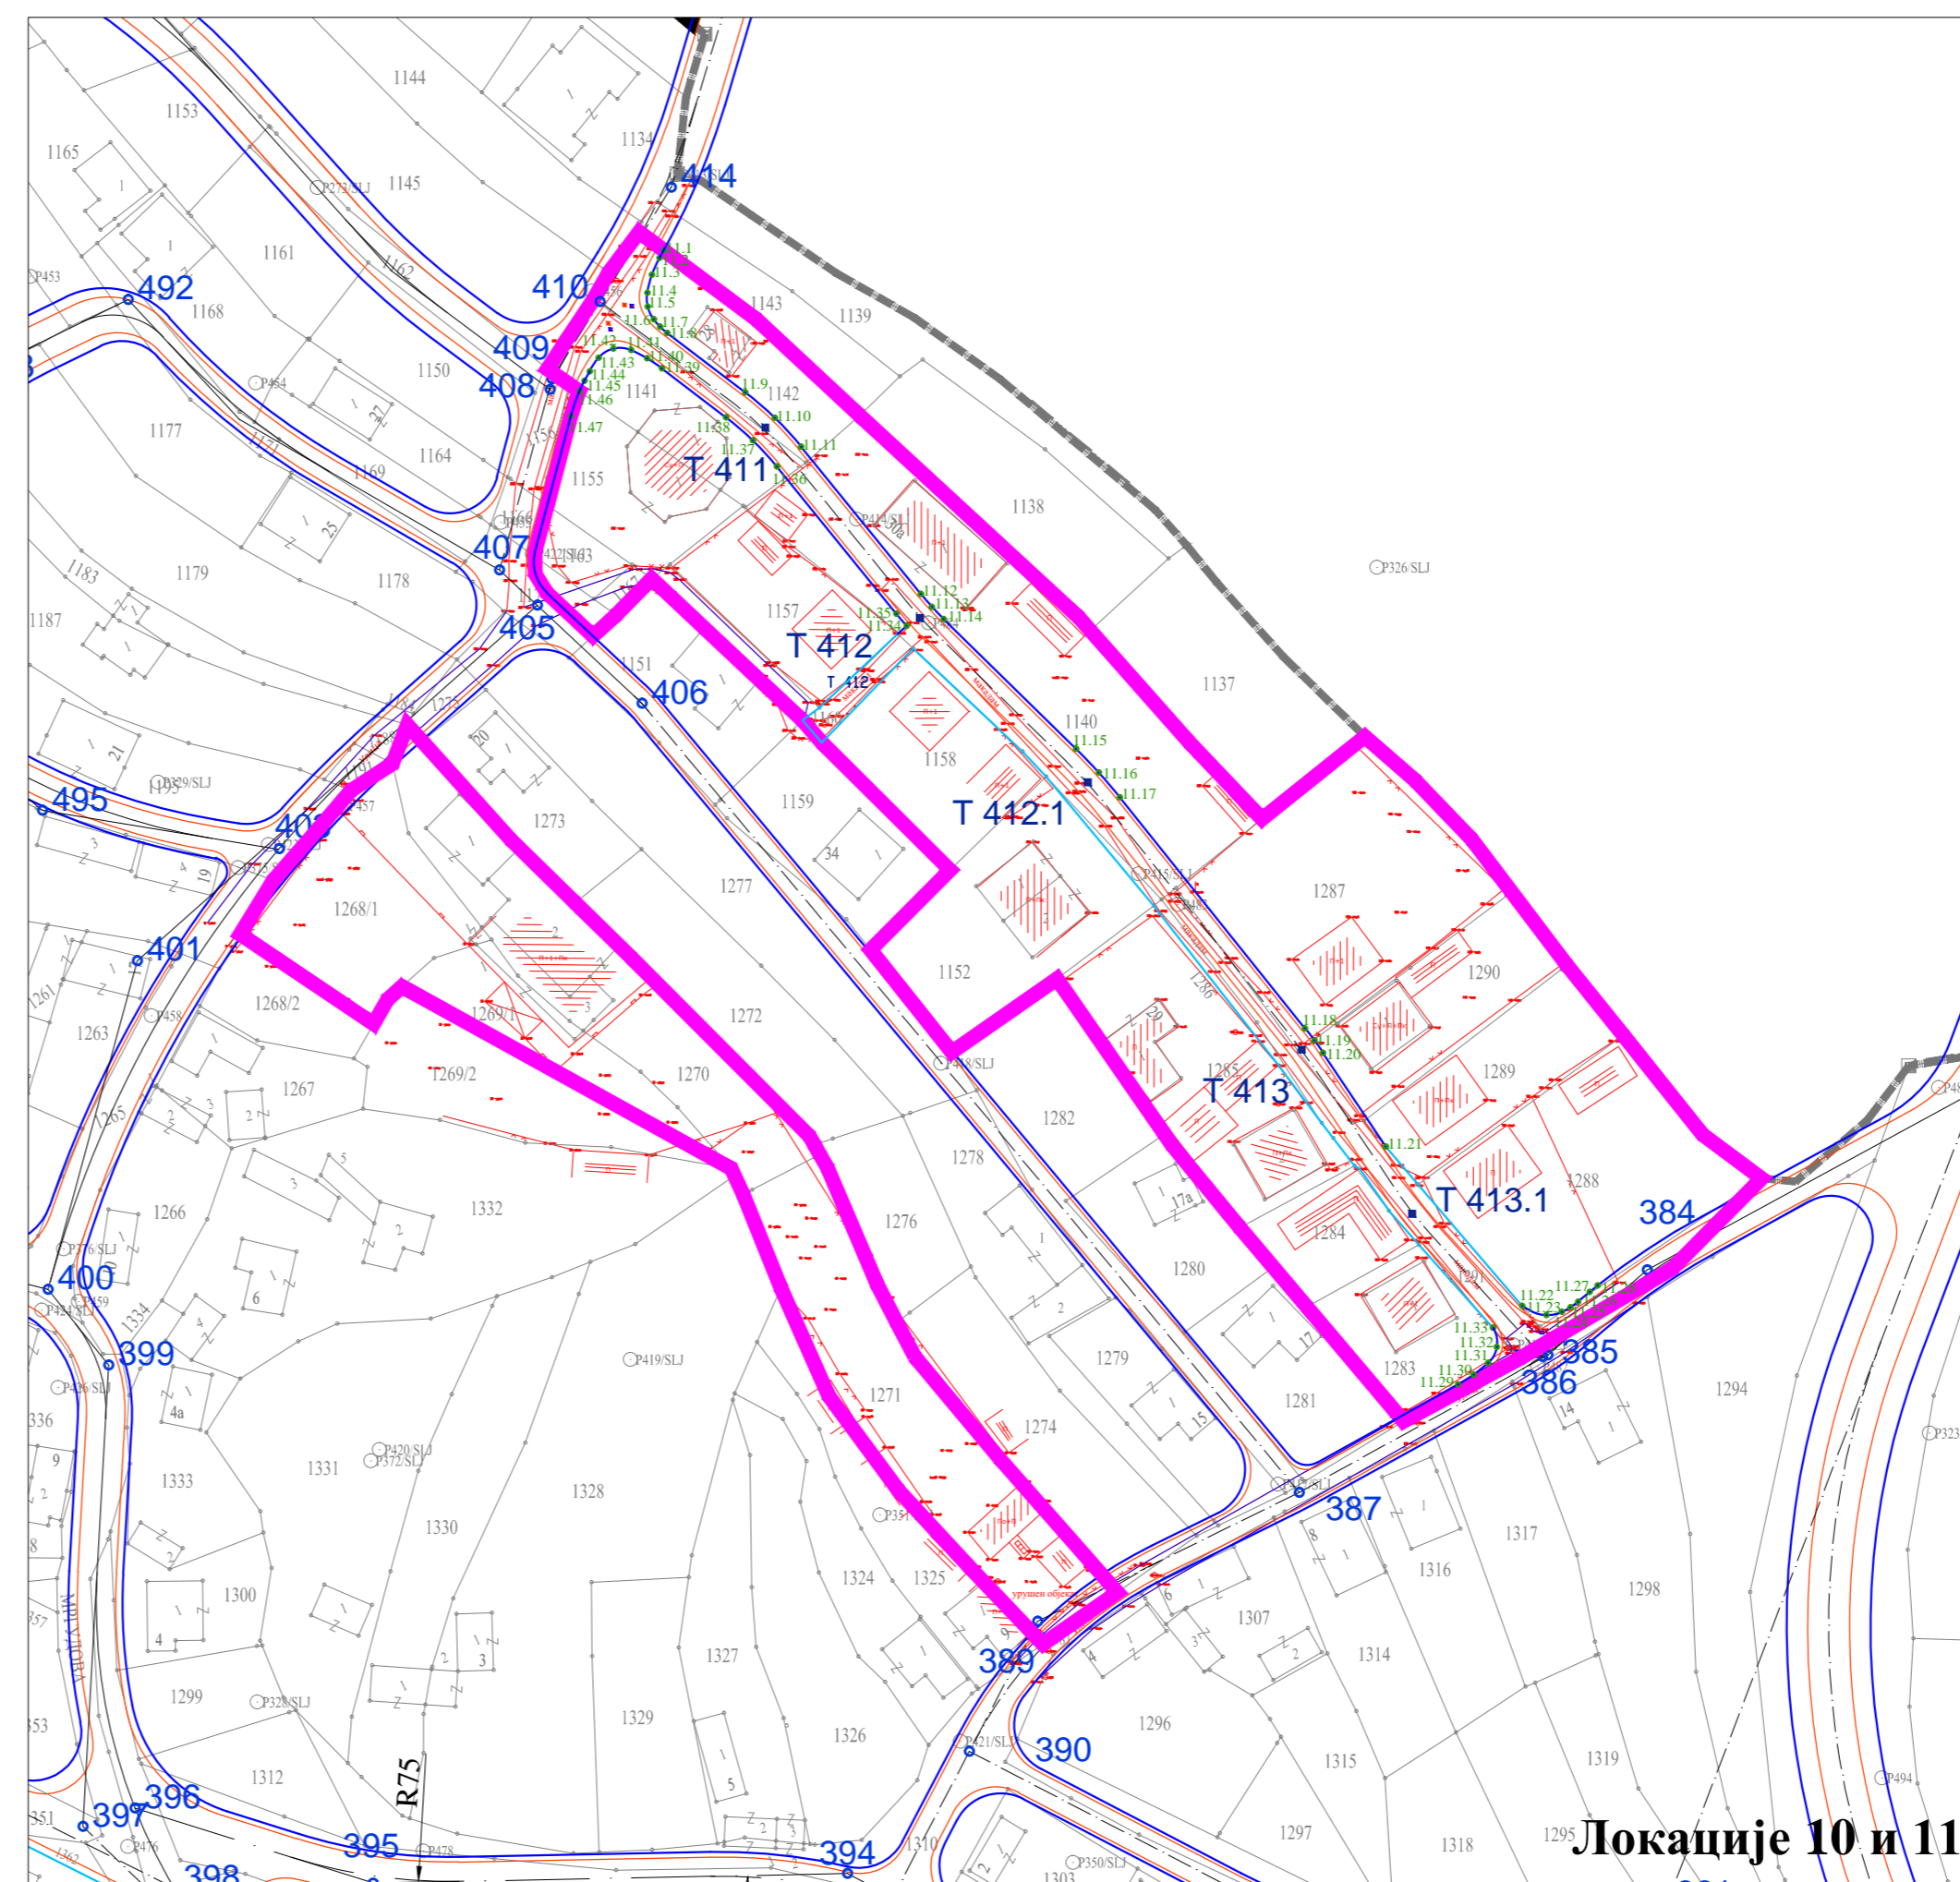

Локације 10 и 11

ЛЕГЕНДА:

- Граница планског подручја
- Граница катастарских општина
- ▬ Граница локација измене
- ▬ Фактичко стање
- ▬ Катастарско стање
- ▬ Регулациона линија
- ▬ Регулациона линија по катастру
- ▬ Ивица коловоза
- ▬ Ивица пешачке стазе
- ▬ Осовина саобраћајнице
- ▬ Бројеви локације измене
- ▬ Локација 13
- ▬ Јавни паркинг
- Координате тачака саобраћајница
- Координате тачака осовина саобраћајница

Наручилац плана: <b>ОПШТИНА СВРЉИГ</b> ОПШТИНСКА УПРАВА ОПШТИНЕ СВРЉИГ		
Назив плана: <b>ПРВА ИЗМЕНА И ДОПУНА</b> <b>ПЛАНА ГЕНЕРАЛНЕ РЕГУЛАЦИЈЕ СВРЉИГА</b>		
Назив листа: Саобраћај, регулација и нивелација		
Број листа: <b>3.1.</b>	Размера: 1:1000	Датум: 2018. година
Одговорни урбаниста: Станислава Илић, д.и.а. (лиценца број 200 0115 03)		
Урбаниста: Слободан Гроздановић, д.г.и.		
Сарадници: Мирјана Савић, м.и.г. Кристијана Бошковић, д.и.а.		
Обрађивач плана: <b>ПЛАН урбан д.о.о.Нишка Бања</b> привредно друштво за архитектонску делатност и инжењеринг		

