



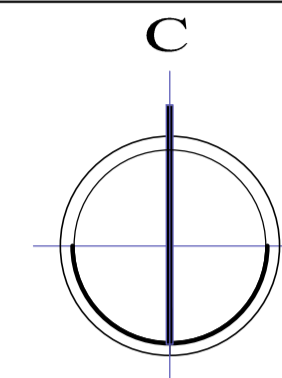

ПЛАН ДЕТАЉНЕ РЕГУЛАЦИЈЕ
ЗА ПРОИЗВОДНИ КОМПЛЕКС
У УРБАНИСТИЧКОЈ ЗОНИ „Б“ У СВРЉИГУ

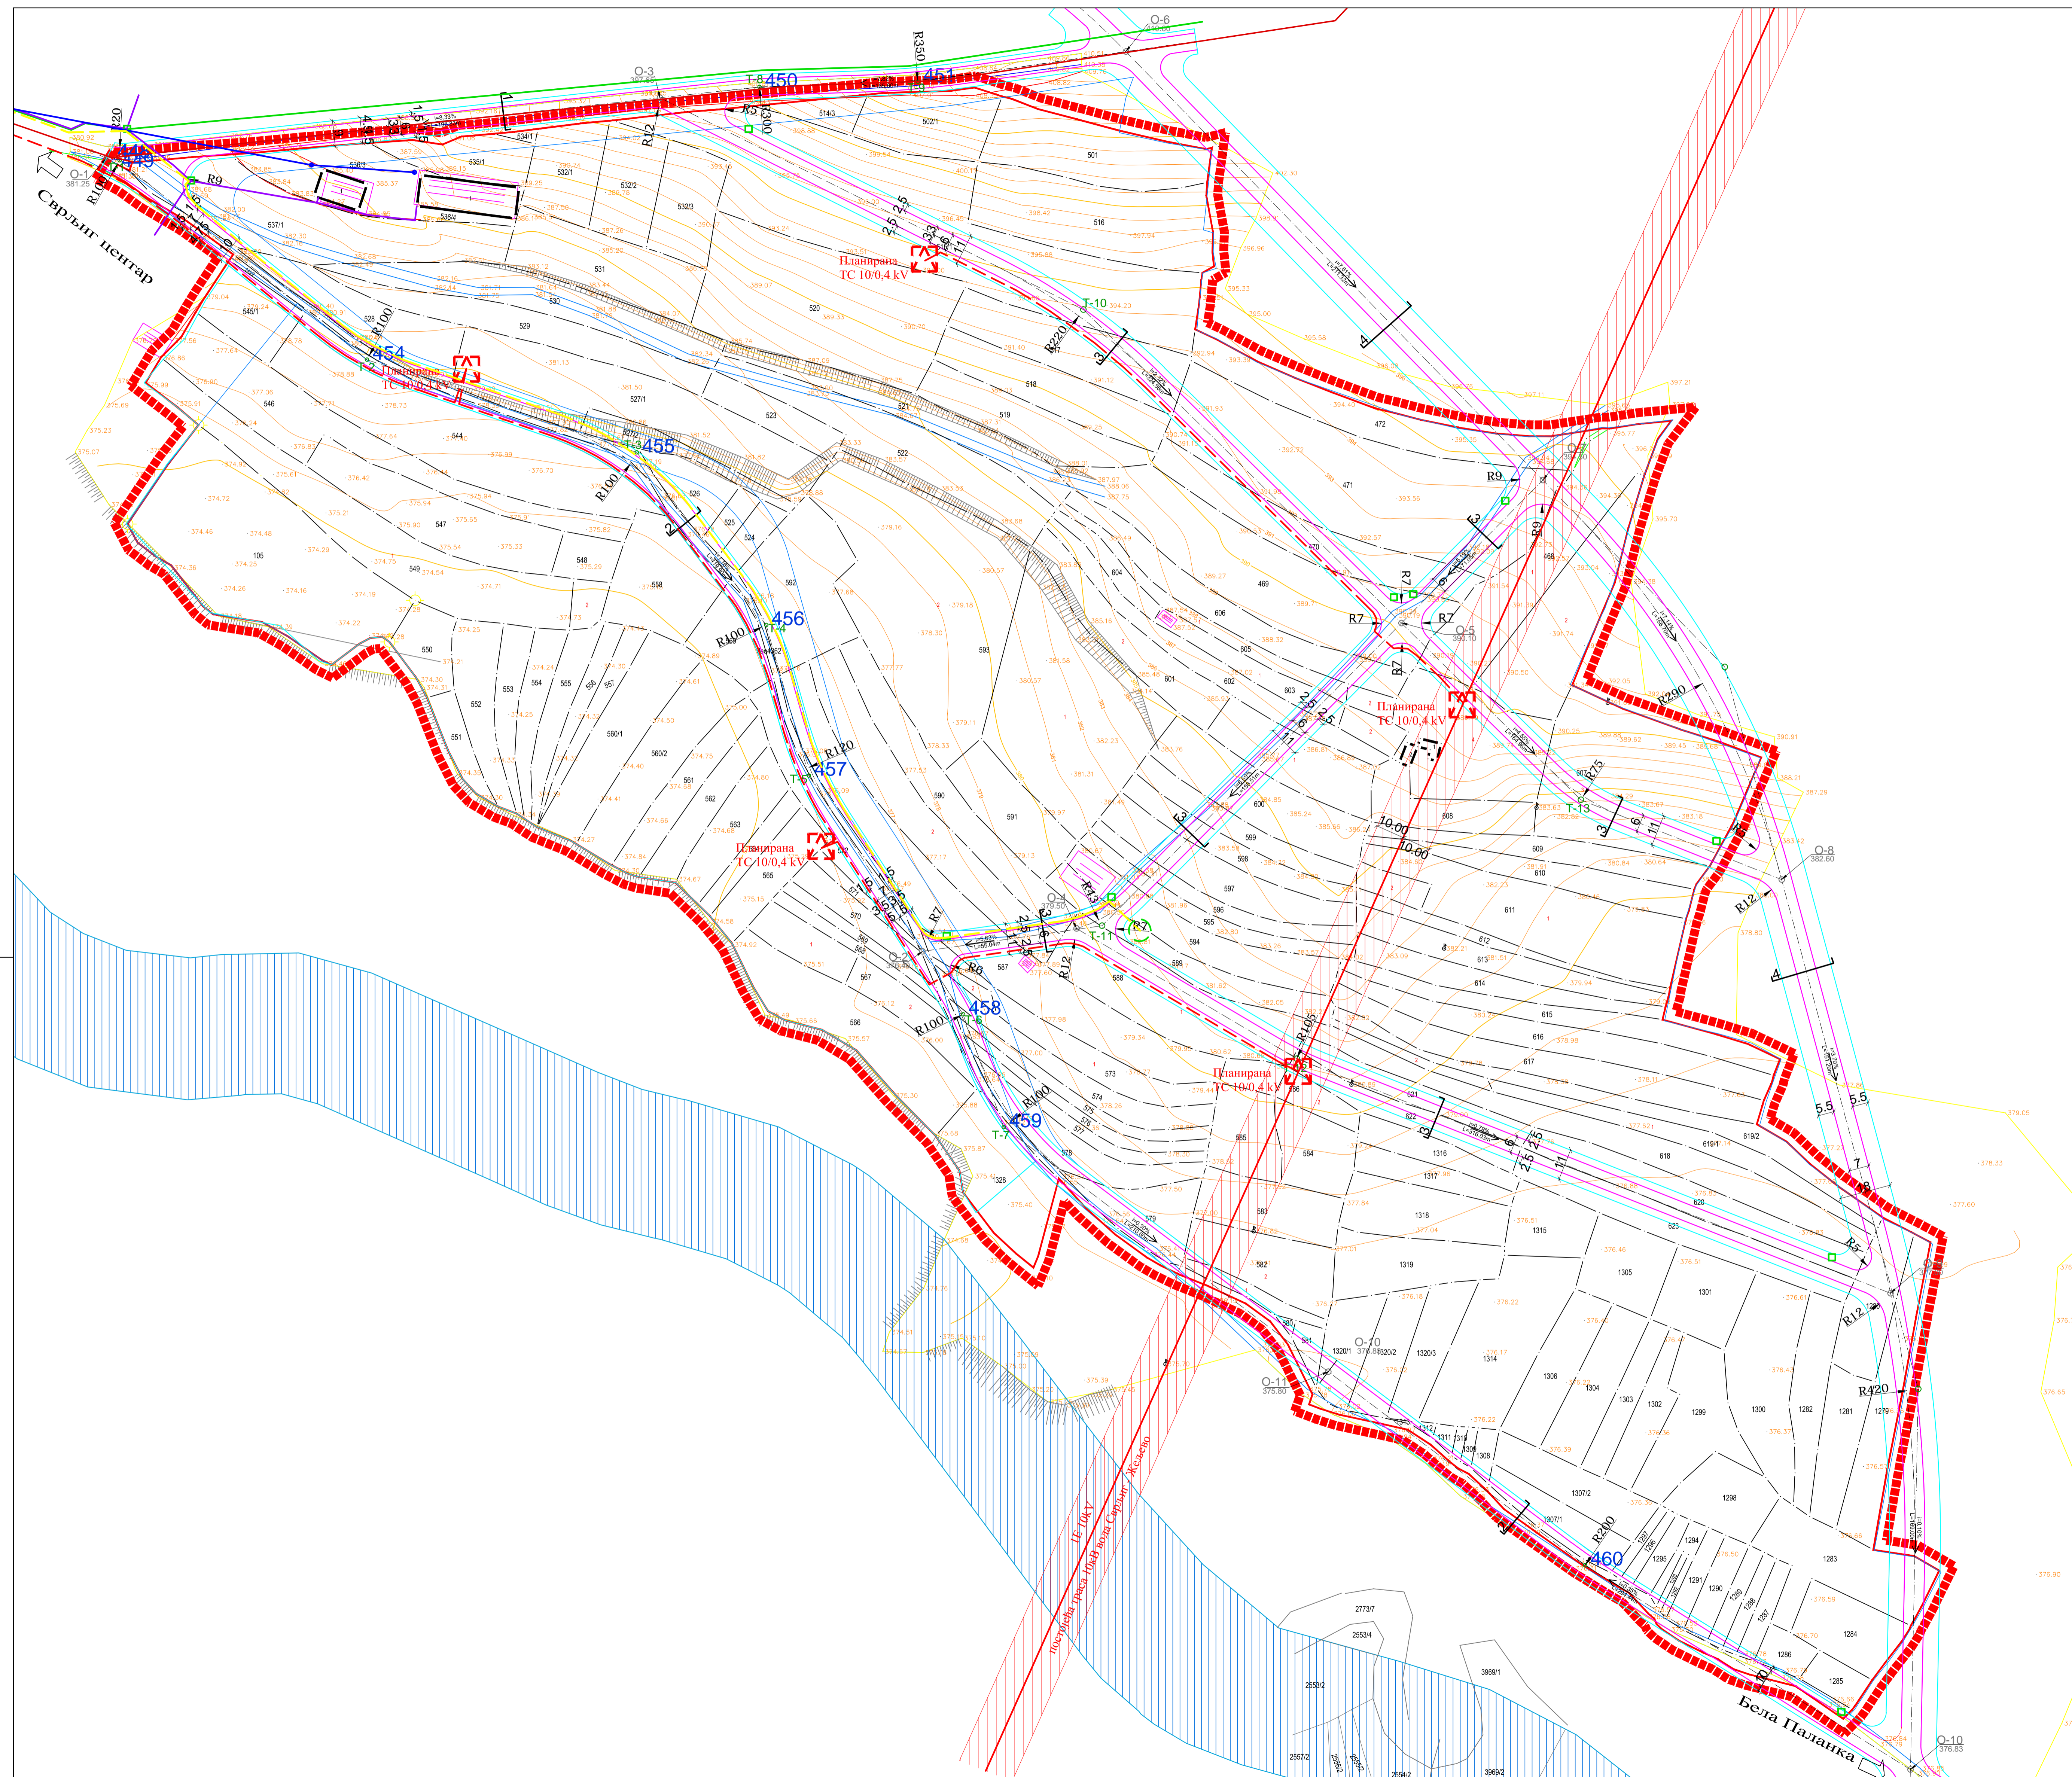

Р 1:1000



ЛЕГЕНДА:

- Граница обухвата ПДР-а
- Катастарско стање
- Фактичко стање

- Заштитни појас далековада 10kV
- ЕЛЕКТРОЕНЕРГЕТСКА МРЕЖА И ОБЈЕКТИ**
- Траса 10kV вода -постојећа надземно
- Постојећа ТС 10/0.4kV
- Траса 0,4kV вода -постојећа надземно
- Траса 10kV вода -планирана
- Планирана ТС 10/0.4kV
- ТЕЛЕКОМУНИКАЦИОНА МРЕЖА И ОБЈЕКТИ**
- Планирани оптички ТТ кабл
- Постојећи ТТ кабл
- Постојећи приводни ТТ кабл
- Планирана АТЦ централа
- Планирани ТТ кабл



Наручилац плана:
ОПШТИНА СВРЉИГ

Носилац израде плана:
ОПШТИНА СВРЉИГ, Одсек за урбанизам,
стамбено-комуналне дјелности и грађевинарство

ПЛАН ДЕТАЉНЕ РЕГУЛАЦИЈЕ
ЗА ПРОИЗВОДНИ КОМПЛЕКС
У УРБАНИСТИЧКОЈ ЗОНИ „Б“ У СВРЉИГУ

Назив листе:
МРЕЖЕ И ОБЈЕКТИ ИНФРАСТРУКТУРЕ - енергетика и телекомуникације

Број листа: 6. Размера: 1:1000 Датум: 2016. година

Одговорни урбаниста: Станислава Илић, д.и.а.
(лиценца број 200011503)

Сарадник: Милан Стошић, д.и.а.

Обрађивач плана:
ПЛАН урбан д.о.о. Нишка Бања
привредно друштво за архитектонску дјелатност и инжењеринг

