


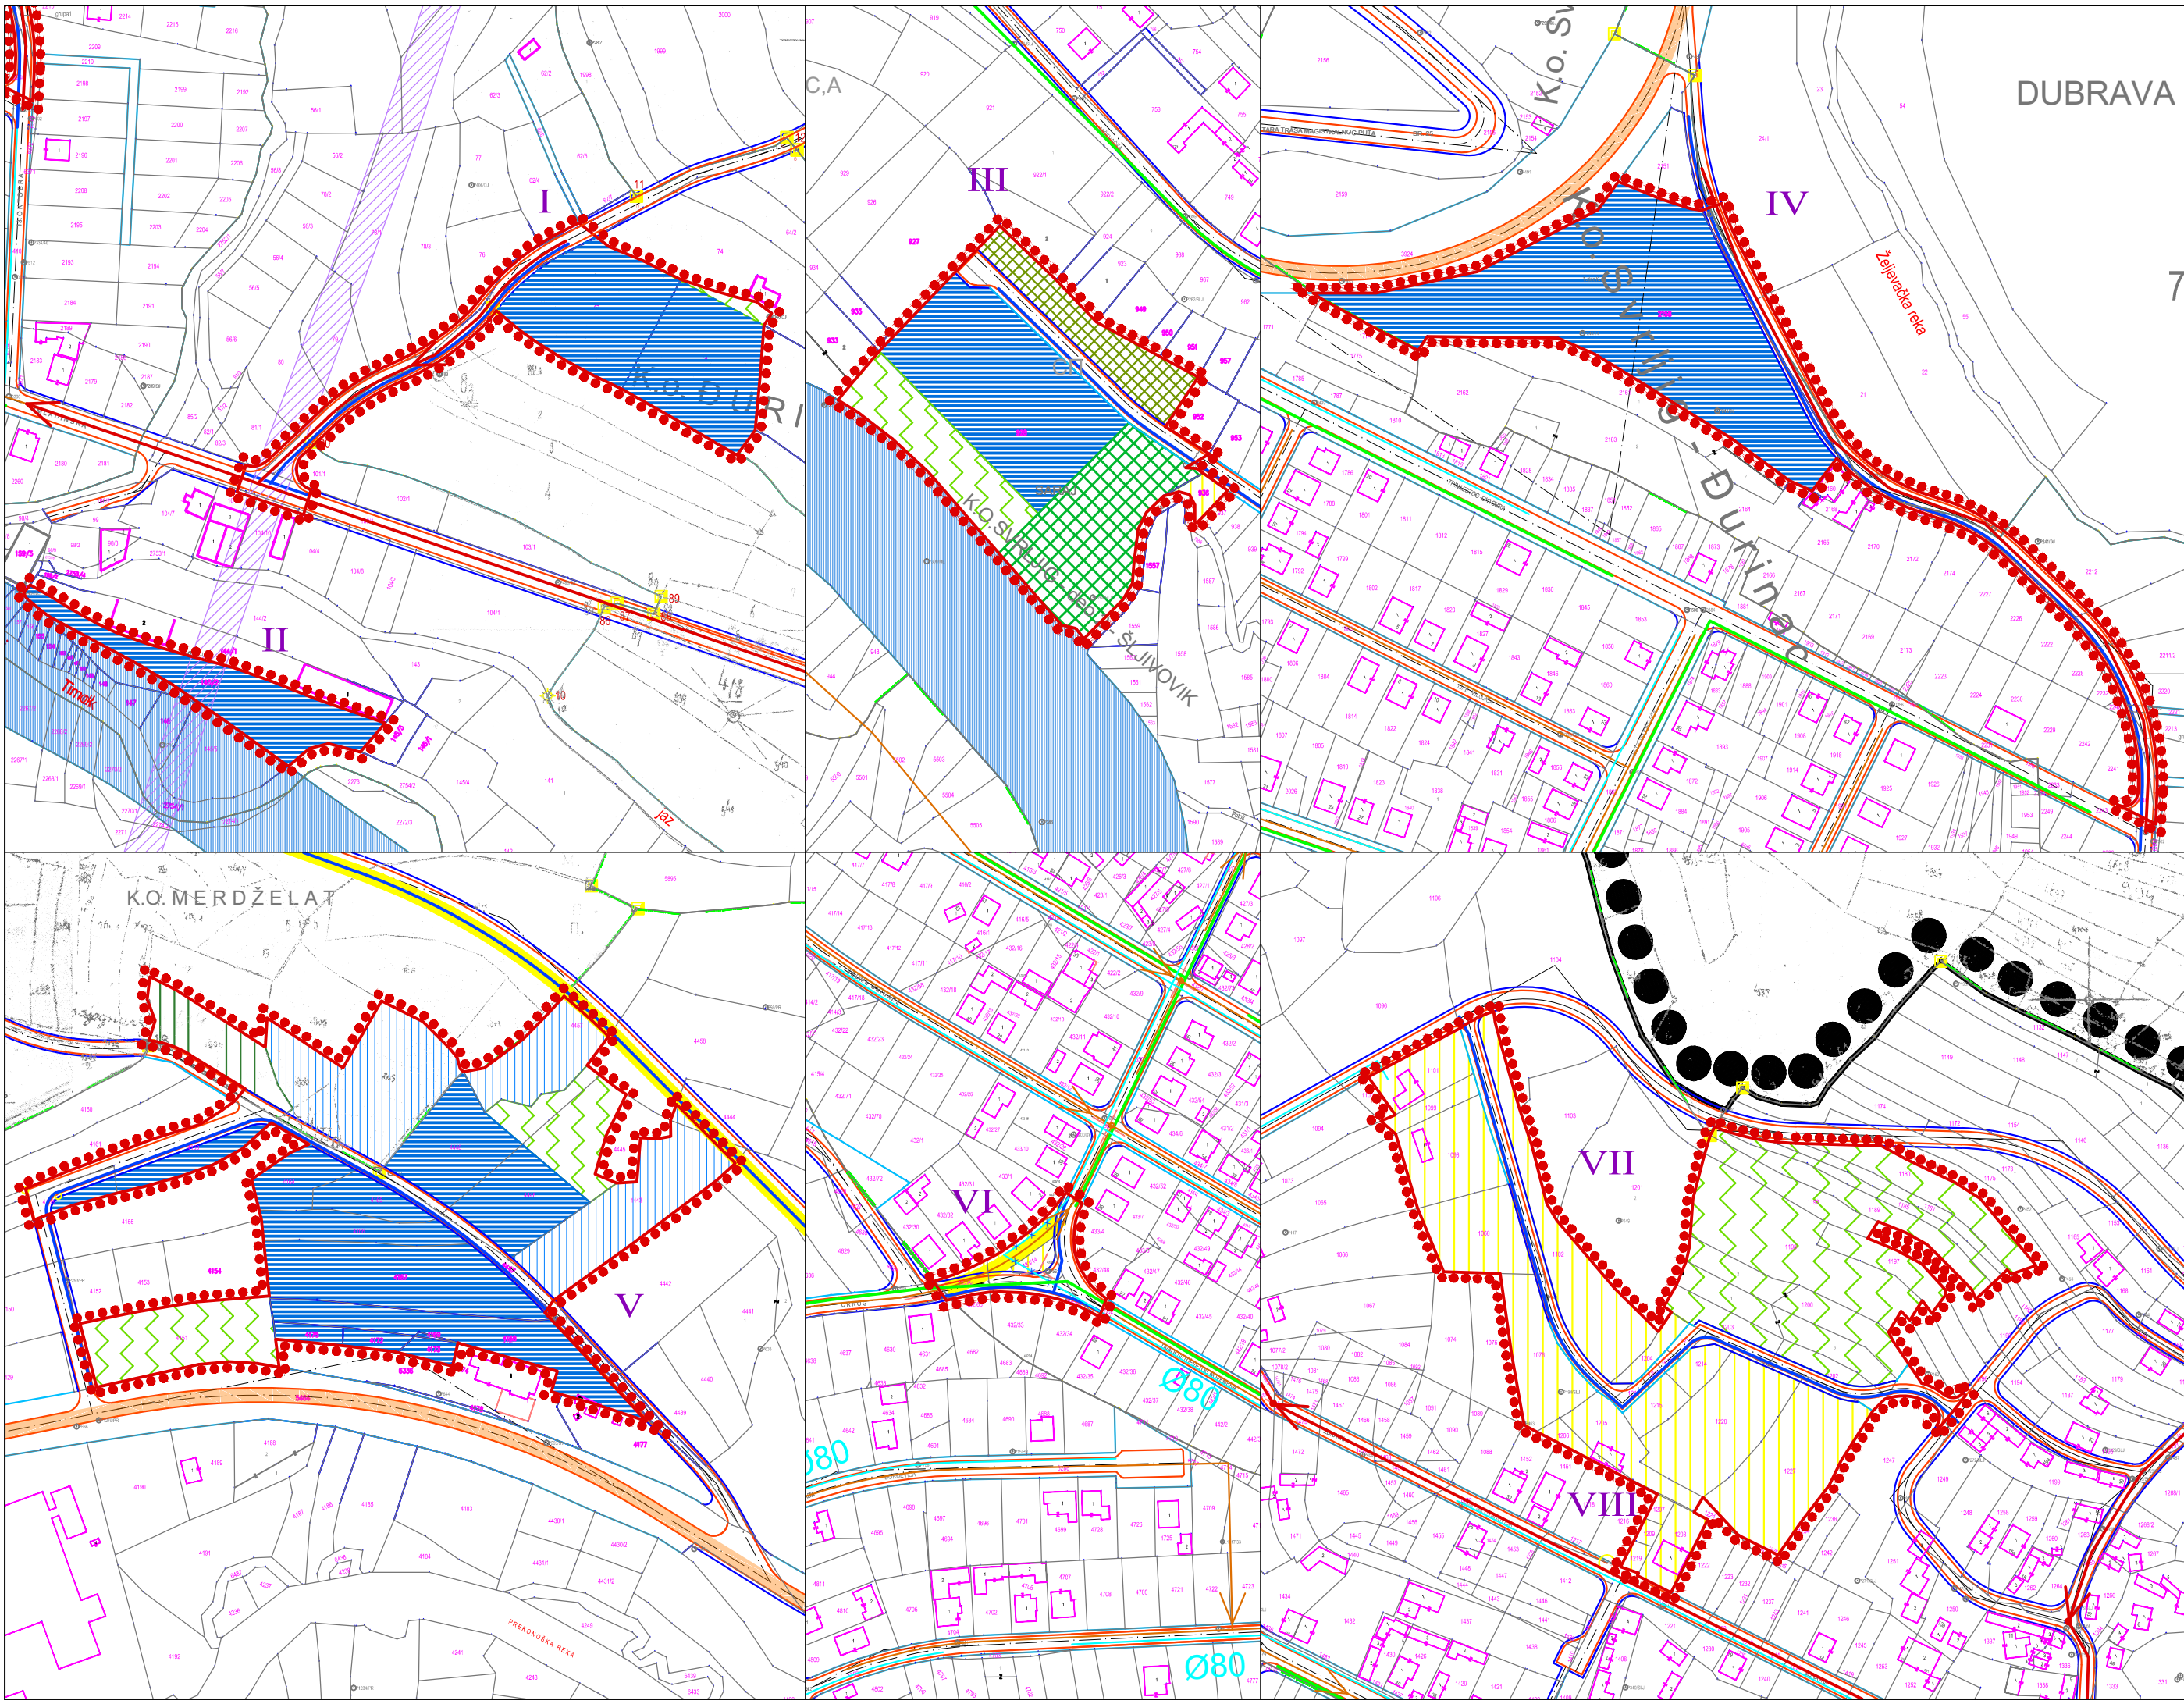

ОПШТИНА СВРЉИГ

ТРЕЋЕ ИЗМЕНЕ И ДОПУНЕ ПЛАНА ГЕНЕРАЛНЕ РЕГУЛАЦИЈЕ СВРЉИГА


МРЕЖЕ И ОБЈЕКТИ ИНФРАСТРУКТУРЕ - ВОДОСНАБДЕВАЊЕ И КАНАЛИСАЊЕ -

ЛЕГЕНДА:



ГРАНИЦЕ


- ГРАНИЦА ПЛАНА ГЕНЕРАЛНЕ РЕГУЛАЦИЈЕ СВРЉИГА
- ГРАНИЦА ТРЕЋИХ ИЗМЕНА И ДОПУНА ПГР СВРЉИГА
- УРЕЂЕНИ ВОДОТОКОВИ

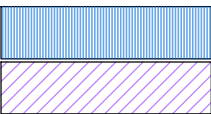

ЗАШТИТНА ЗОНА ДАЛЕКОВОДА



САОБРАЋАЈ

- Регулациона линија
- Регулациона линија по катастру
- Коловоз
- Осовина
- Тротоар (заштитни појас)

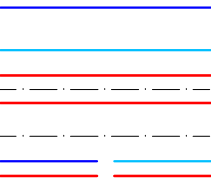

ВОДОВОД И КАНАЛИЗАЦИЈА

- МАГИСТРАЛНИ ЦЕВОВОД ЗА ДОВОД ВОДЕ
- ПОСТОЈЕЋИ ВОДОВОД
- ПОСТОЈЕЋИ ВОДОВОД-УКИДА СЕ
- ПЛАНИРАНИ ВОДОВОД
- ПОЈАС ЗАШТИТЕ ЦЕВОВОДА
- КАНАЛИЗАЦИЈА ЗА УПОТРЕБЉЕНЕ ВОДЕ постојећа
- КАНАЛИЗАЦИЈА ЗА УПОТРЕБЉЕНЕ ВОДЕ планирана
- КАНАЛИЗАЦИЈА ЗА АТМОСФЕРСКЕ ВОДЕ планирана

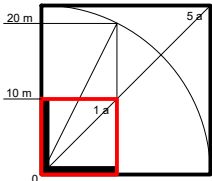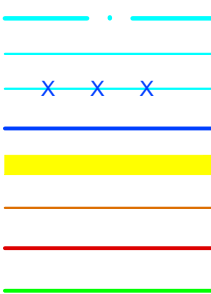

ЈП ЗАВОД
ЗА УРБАНИЗАМ
НИШ



Шифра

13 - ПГР - 22

2023.

4.2.

Датум

Лист

ЕЛАБОРАТ

ТРЕЋЕ ИЗМЕНЕ И ДОПУНЕ
ПЛАНА ГЕНЕРАЛНЕ РЕГУЛАЦИЈЕ СВРЉИГА

Руководилац израде плана: Александар Ристић, дипл.инж.арх.

Одговорни урбаниста: Весна Стојановић, дипл.инж.грађ.

ПРИЛОГ

МРЕЖЕ И ОБЈЕКТИ ИНФРАСТРУКТУРЕ
- ВОДОСНАБДЕВАЊЕ И КАНАЛИСАЊЕ -

Размера

1 : 2 500

в. д. Директора

Иван Грмуша, дипл.инж.грађ.